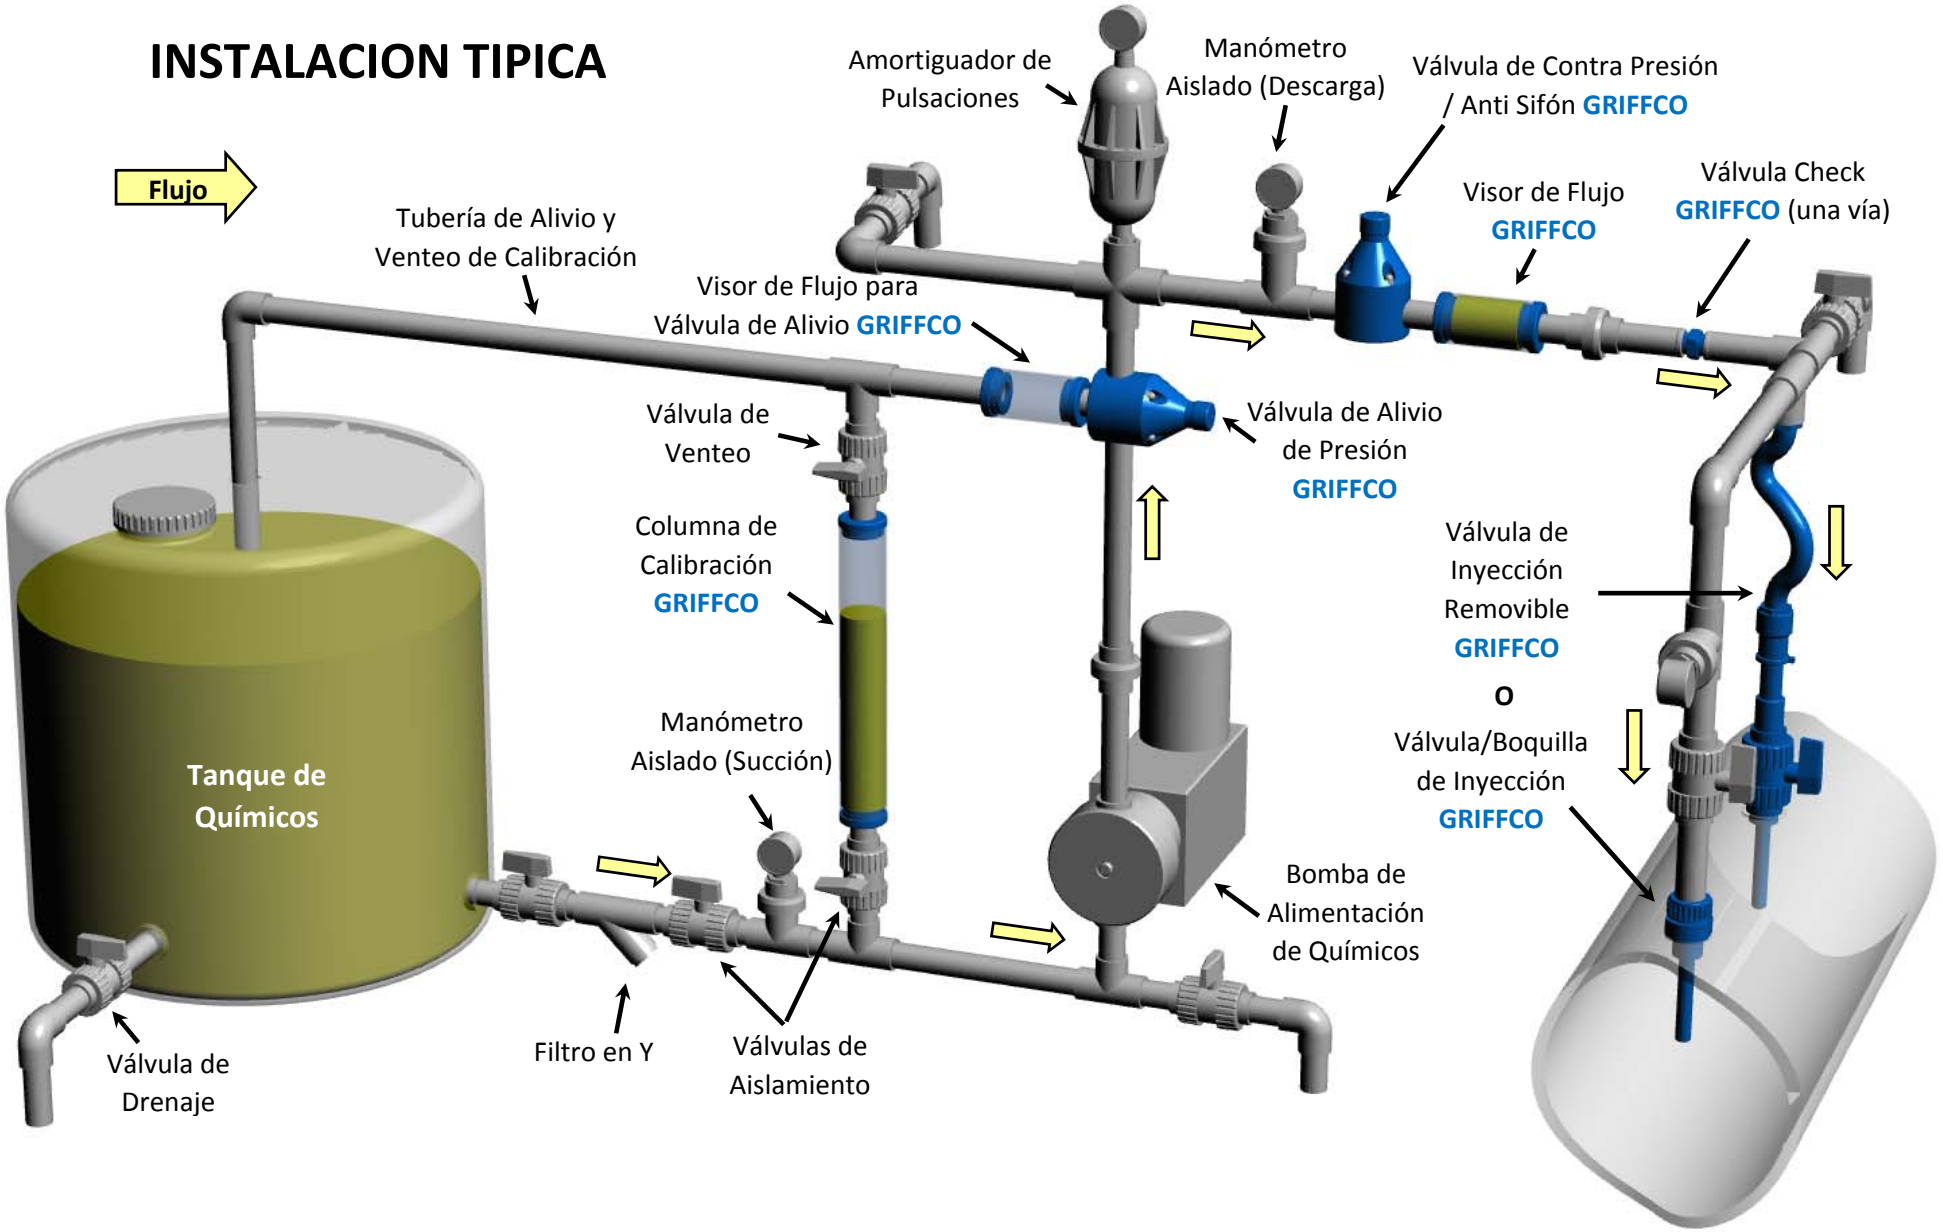INSTALACION TIPICA